


アルミ笠木の連結納まり


A・B・C型の場合

アルミ笠木・アルミ笠木Sタイプは同様の連結納まりです。

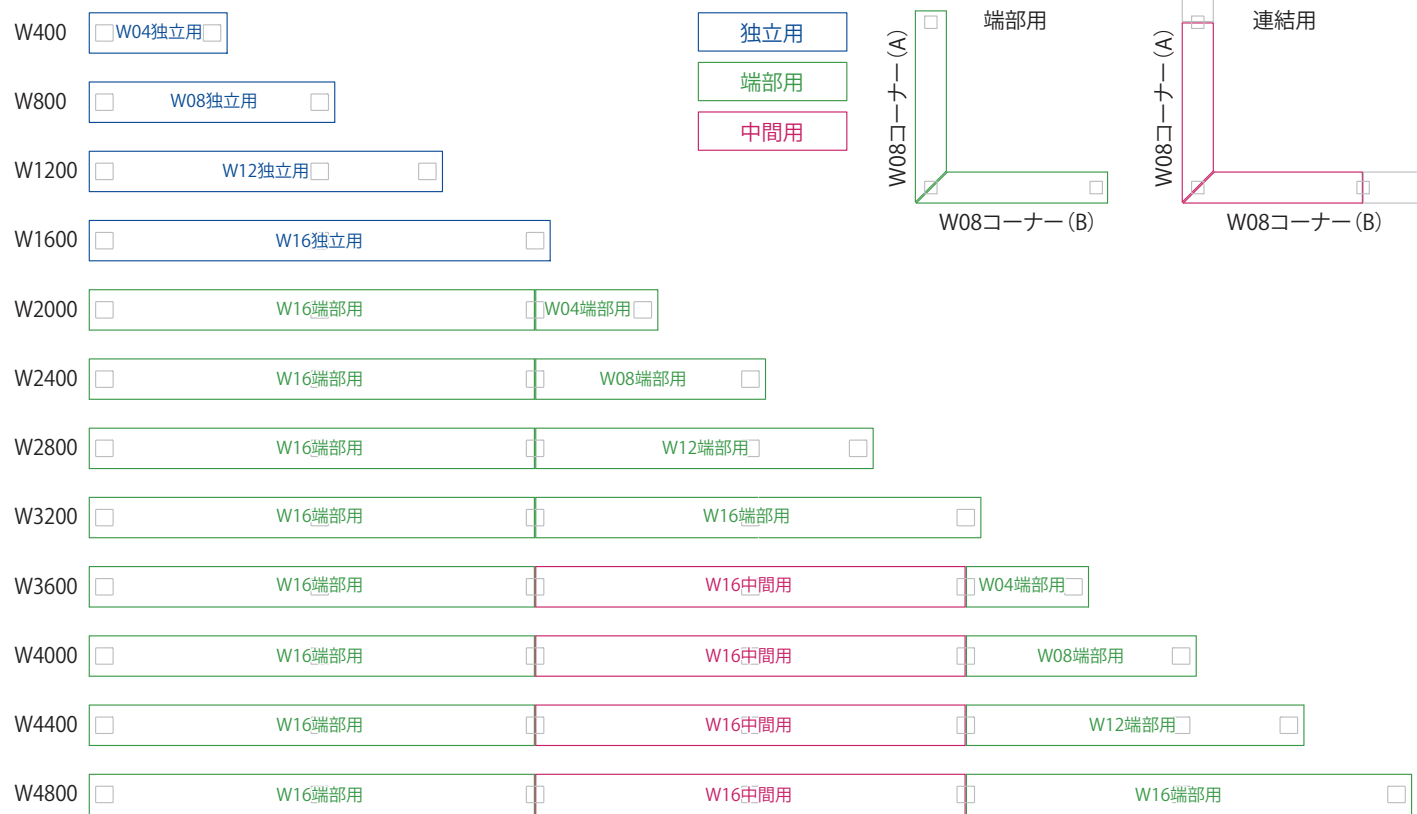


D型の場合

アルミ笠木だけの連結納まりです。
W12端部用は設定しておりません。

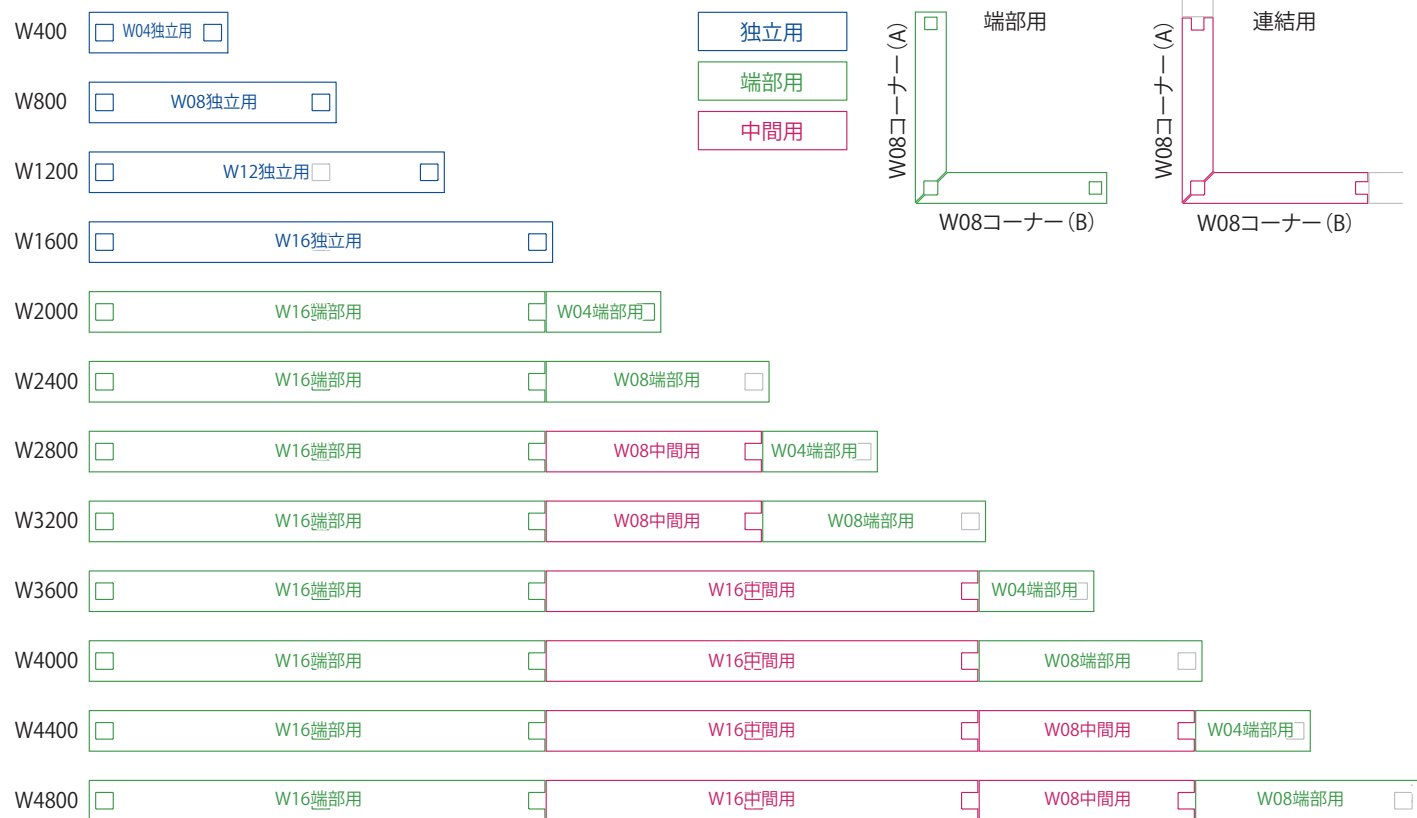


表示以外の納まりについてはご相談ください。

スマート F-ウォール & マイティウッドの場合 (特注)

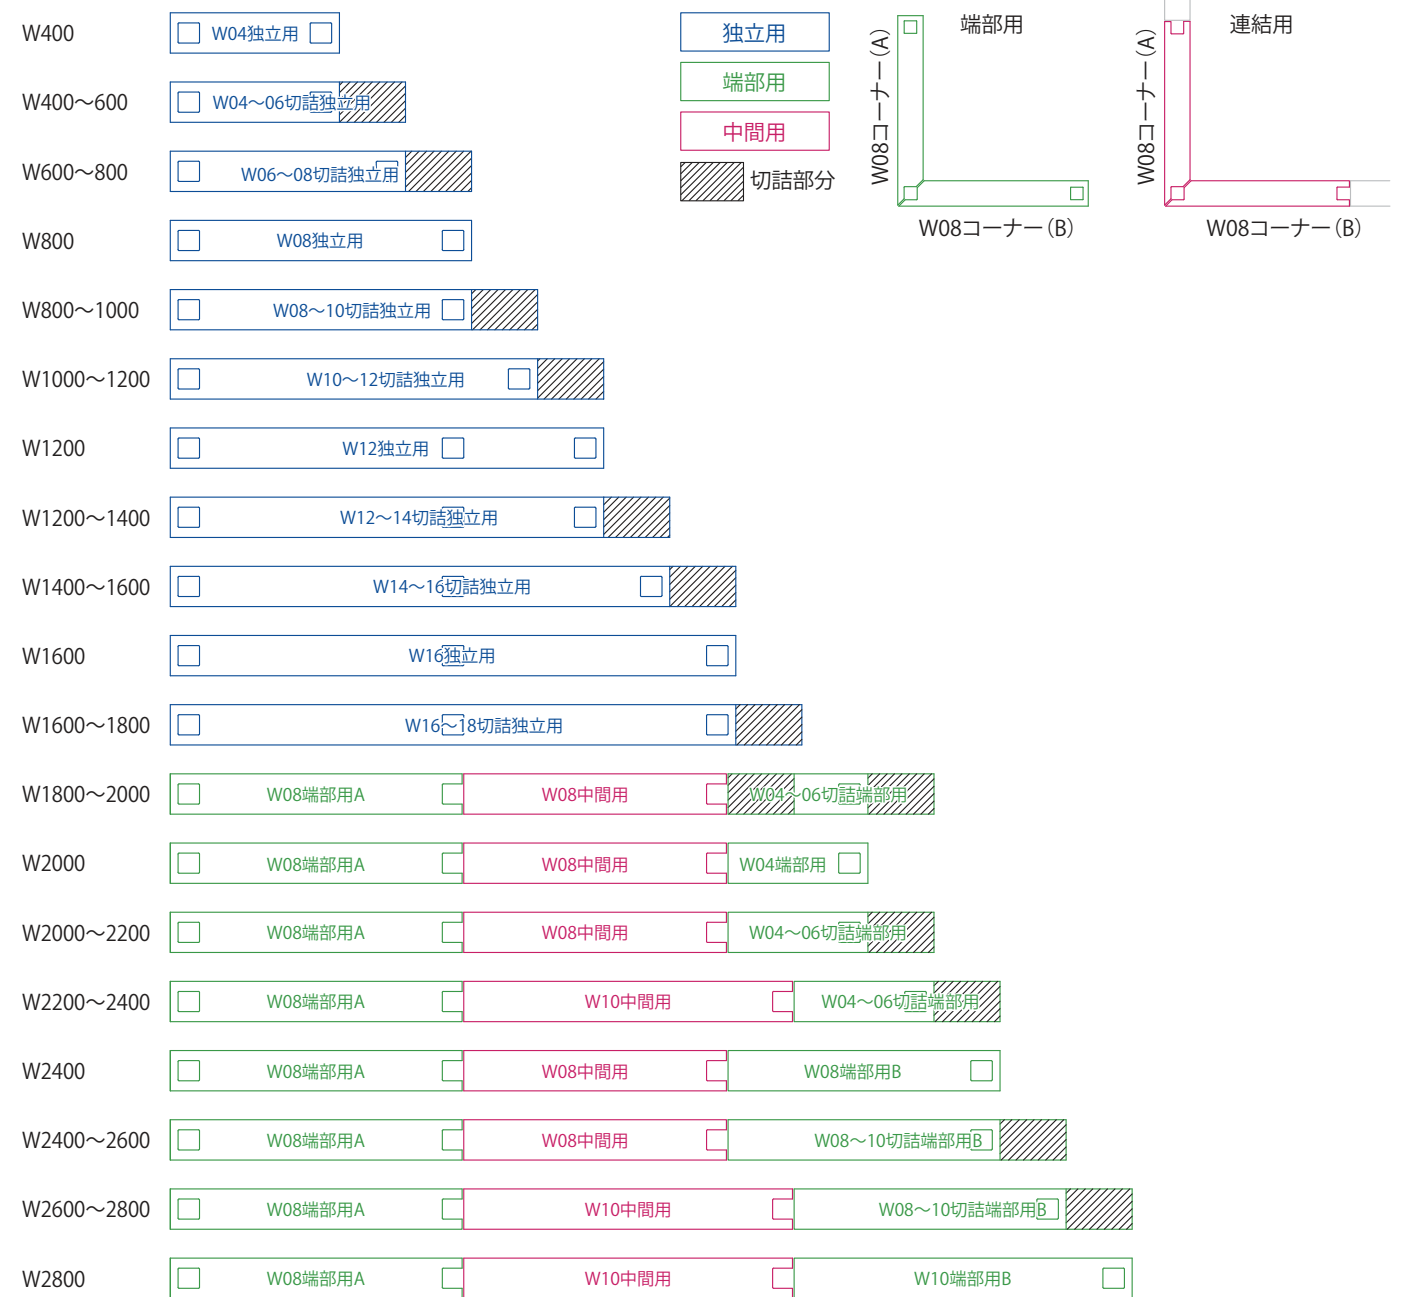

スマート F-ウォール & マイティウッドのPS笠木コーナー納まり

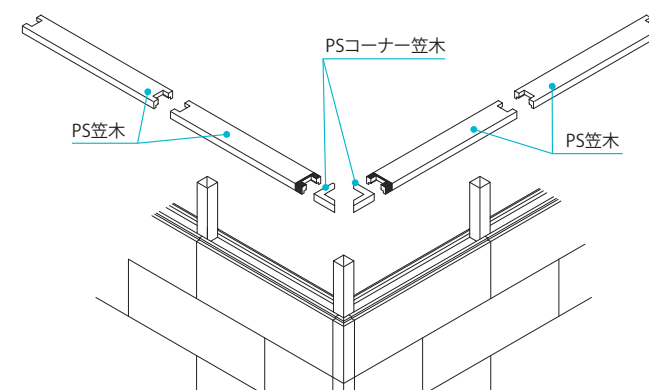

PSコーナー笠木に連結するPS笠木は現場合せにてカットして取り付けてください。(斜線部)

アルミ笠木Sタイプを取付の場合はP39のD型コーナー納まりと同様になります。(特注仕様)